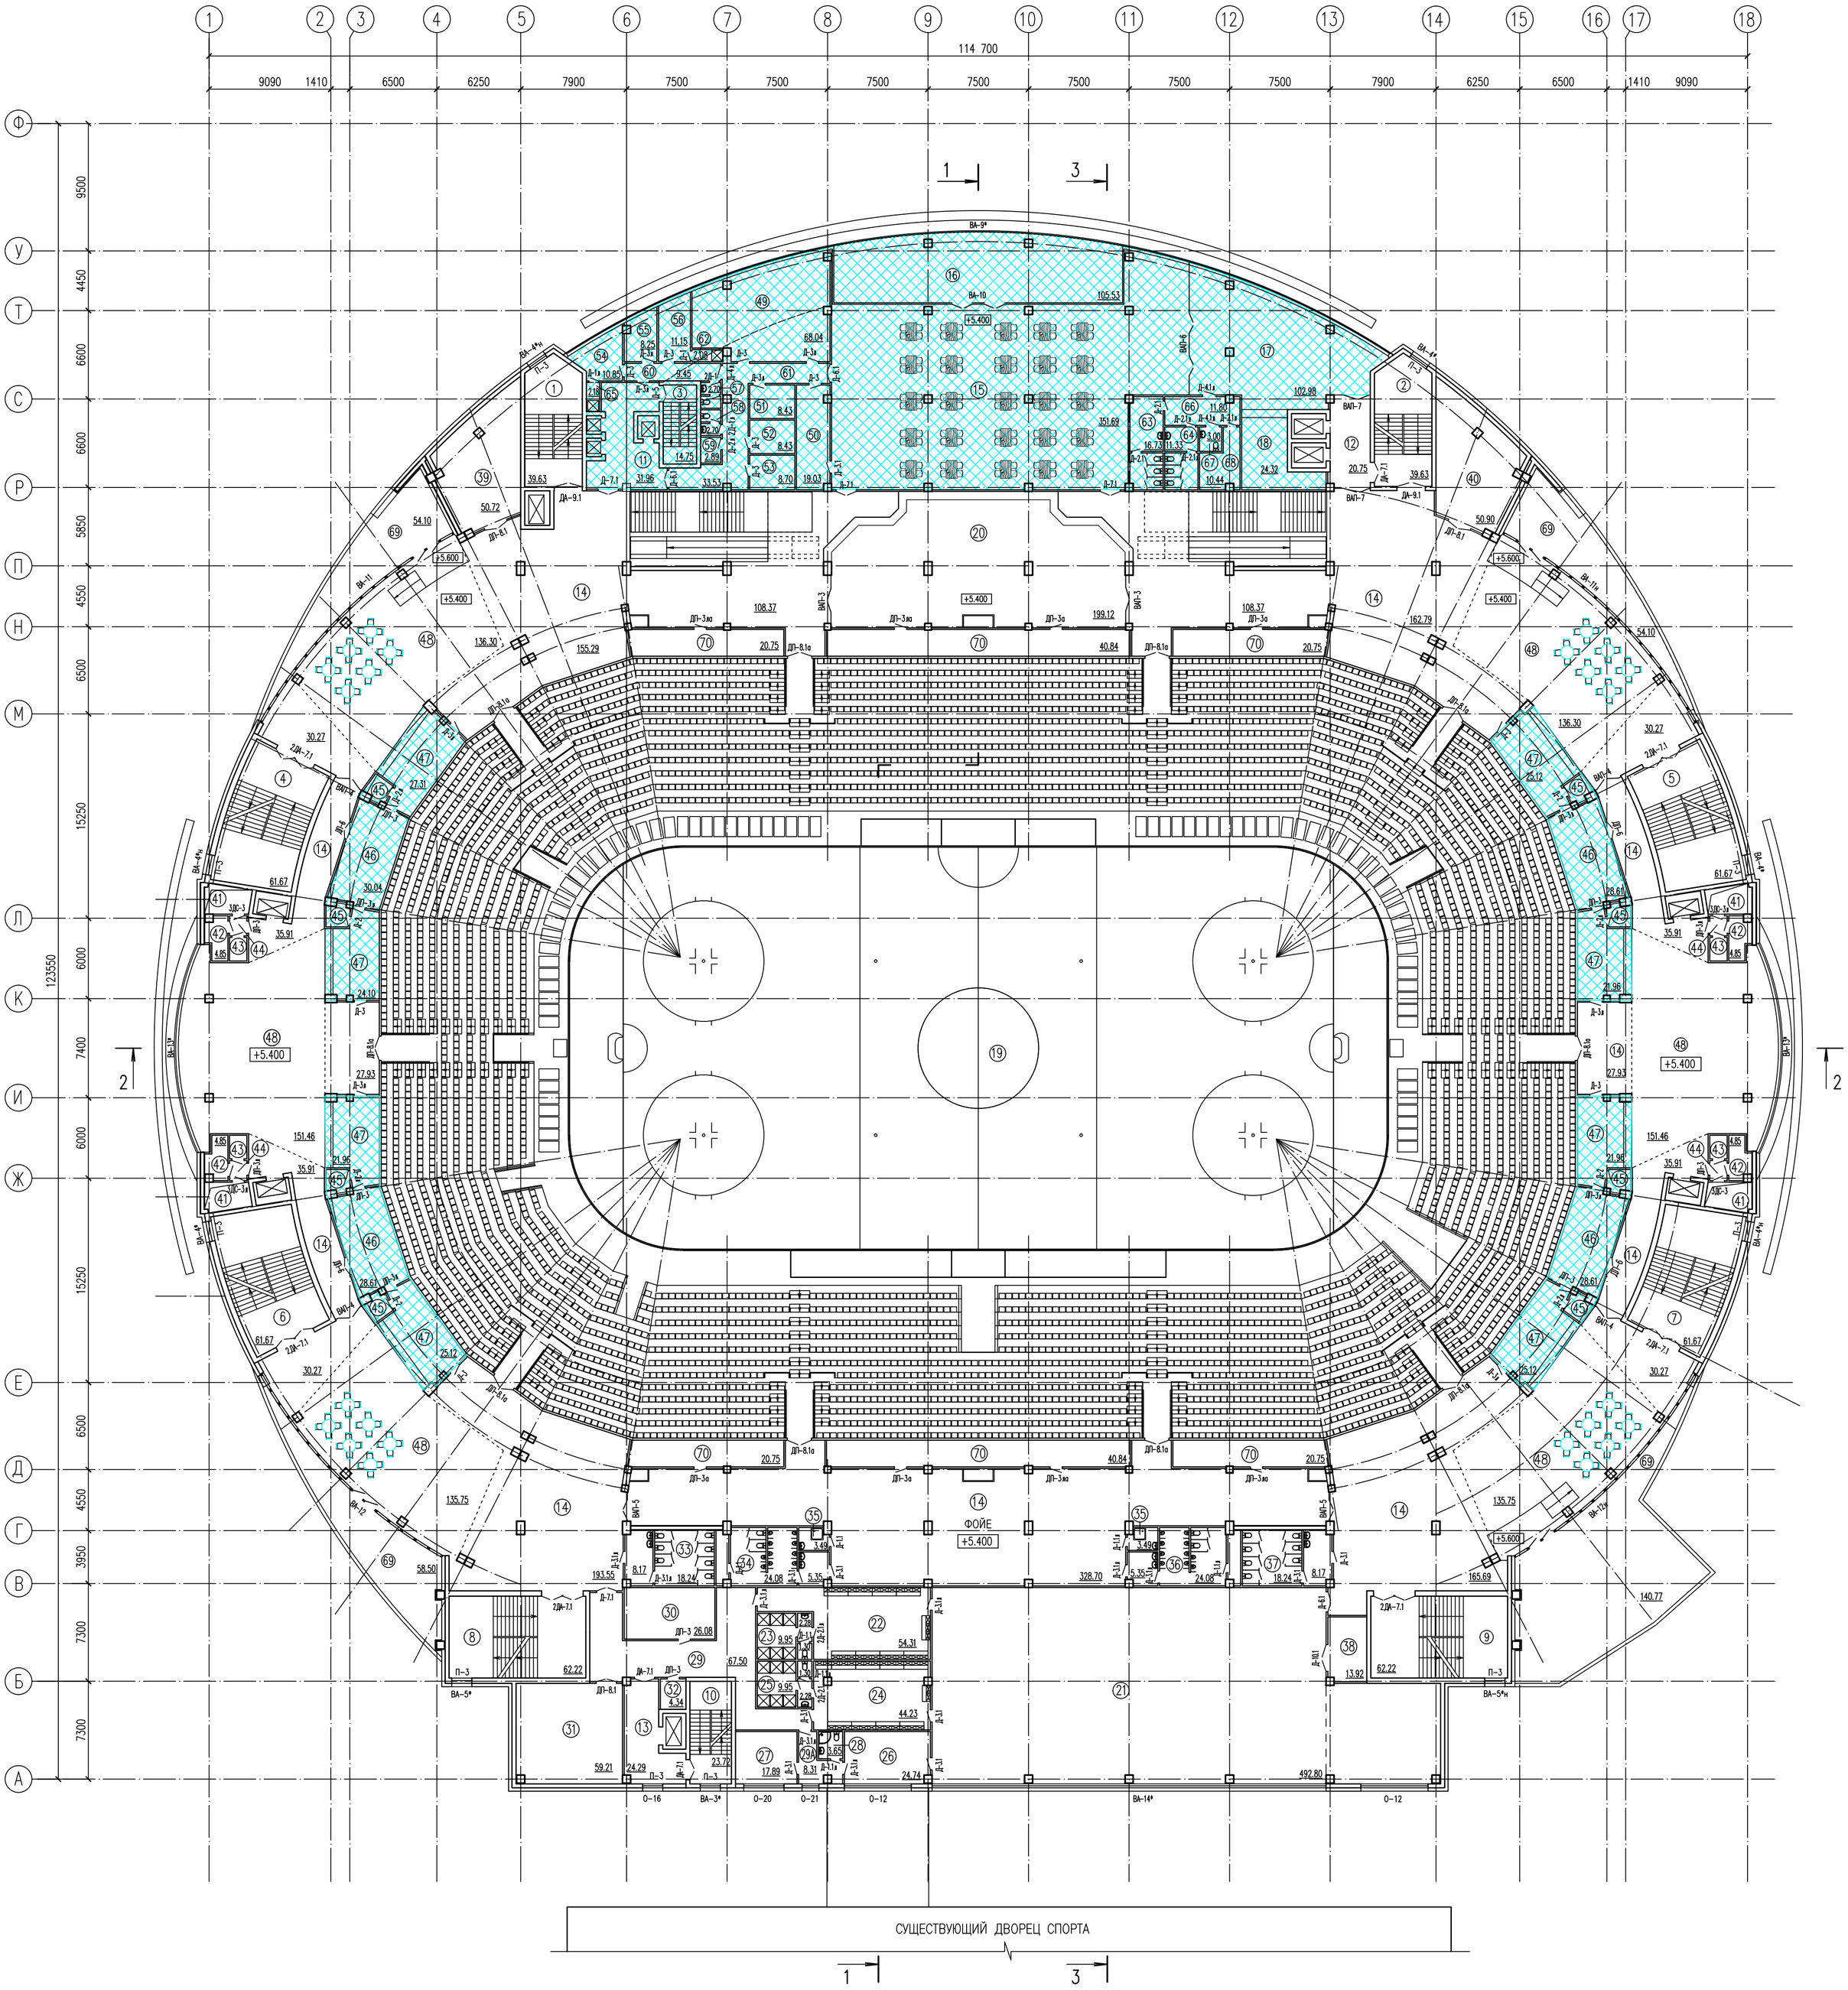

ЭКСПЛИКАЦИЯ

N ПОМЕЩ	НАИМЕНОВАНИЕ	ПЛОЩАДЬ м²	КАТЕГОРИЯ ПОМЕЩЕНИЯ
1	ЛЕСТНИЧНАЯ КЛЕТКА	39.63	
2	ЛЕСТНИЧНАЯ КЛЕТКА	39.63	
3	ЛЕСТНИЧНАЯ КЛЕТКА	14.75	
4	ЛЕСТНИЧНАЯ КЛЕТКА	61.67	
5	ЛЕСТНИЧНАЯ КЛЕТКА	61.67	
6	ЛЕСТНИЧНАЯ КЛЕТКА	61.67	
7	ЛЕСТНИЧНАЯ КЛЕТКА	61.67	
8	ЛЕСТНИЧНАЯ КЛЕТКА	62.22	
9	ЛЕСТНИЧНАЯ КЛЕТКА	62.22	
10	ЛЕСТНИЧНАЯ КЛЕТКА	23.72	
11	ЛИФТОВОЙ ХОЛЛ	31.96	
12	ЛИФТОВОЙ ХОЛЛ	20.75	
13	ЛИФТОВОЙ ХОЛЛ	24.29	
14	ФОЙЕ	1510.20	
15	ОБЕДЕННЫЙ ЗАЛ КАФЕ	351.69	
16	ЛЕТНЯЯ ВЕРАНДА КАФЕ	105.53	
17	ВЕСТИБЮЛЬ КАФЕ	102.98	
18	ГАРДЕРОБ КАФЕ	24.32	
19	УНИВЕРСАЛЬНАЯ АРЕНА	4771.16	
20	МУЗЕЙ СПОРТА	199.12	
21	ГИМНАСТИЧЕСКИЙ ЗАЛ (ХОРЕОГРАФИЧЕСКИЙ)	492.80	
22	РАЗДЕВАЛЬНАЯ	54.31	
23	ДУШЕВАЯ, САНУЗЕЛ	13.53	
24	РАЗДЕВАЛЬНАЯ	44.23	
25	ДУШЕВАЯ, САНУЗЕЛ	13.53	
26	ТРЕНЕРСКАЯ	24.74	
27	ТРЕНЕРСКАЯ	17.89	
28	ДУШЕВАЯ, САНУЗЕЛ	3.65	

ЭКСПЛИКАЦИЯ

N ПОМЕЩ	НАИМЕНОВАНИЕ	ПЛОЩАДЬ м²	КАТЕГОРИЯ ПОМЕЩЕНИЯ
29	КОРИДОР	67.50	
29А	КОРИДОР	8.31	
30	ТЕХНИЧЕСКОЕ ПОМЕЩЕНИЕ	26.08	
31	ВЕНТКАМЕРА	59.21	
32	ТЕХНИЧЕСКОЕ ПОМЕЩЕНИЕ	4.34	
33	САНУЗЕЛ ЖЕНСКИЙ	26.41	
34	САНУЗЕЛ МУЖСКОЙ	29.43	
35	КОМНАТА УБОРОЧНОГО ИНВЕНТАРЯ	6.98	
36	САНУЗЕЛ МУЖСКОЙ	29.43	
37	САНУЗЕЛ ЖЕНСКИЙ	26.41	
38	ИНВЕНТАРНАЯ	13.92	
39	ВЕНТКАМЕРА	50.72	
40	ВЕНТКАМЕРА	50.90	
41	ТЕХНИЧЕСКОЕ ПОМЕЩЕНИЕ	28.32	
42	ТЕХНИЧЕСКОЕ ПОМЕЩЕНИЕ	19.40	
43	ТЕХНИЧЕСКОЕ ПОМЕЩЕНИЕ	9.16	
44	ТАМБУР	7.80	
45	КЛАДОВЫЕ ОДНОРАЗОВОЙ ПОСУДЫ	23.44	
46	КЛАДОВЫЕ ПРОДУКТОВ	120.16	
47	БУФЕТЫ	205.64	
48	ЗОНЫ ОБЕДЕННЫХ СТОЛИКОВ	847.02	
49	ГОРЯЧИЙ И ХОЛОДНЫЙ ЦЕХА С РАЗДАТОЧНОЙ	68.04	
50	МОЕЧНАЯ СТОЛОВОЙ ПОСУДЫ, СЕРВИЗНАЯ	19.03	
51	ОВОЩНОЙ ЦЕХ	8.43	
52	ПОМЕЩЕНИЕ ОБРАБОТКИ ЯИЦ	8.43	
53	МОЕЧНАЯ КУХОННОЙ ПОСУДЫ	8.70	
54	ГАРДЕРОБ ПЕРСОНАЛА	10.85	
55	СЛУЖЕБНОЕ ПОМЕЩЕНИЕ	8.25	

ЭКСПЛИКАЦИЯ

N ПОМЕЩ	НАИМЕНОВАНИЕ	ПЛОЩАДЬ м²	КАТЕГОРИЯ ПОМЕЩЕНИЯ
56	ГАРДЕРОБ ПЕРСОНАЛА	11.15	
57	САНИТАРНЫЙ УЗЕЛ	2.70	
58	САНИТАРНЫЙ УЗЕЛ	2.70	
59	ПОМЕЩЕНИЕ УБОРОЧНОГО ИНВЕНТАРЯ	2.89	
60	КОРИДОР	9.45	
61	КОРИДОР	33.53	
62	ДУШЕВАЯ	2.08	
63	САНИТАРНЫЙ УЗЕЛ	16.73	
64	САНИТАРНЫЙ УЗЕЛ	11.33	
65	ДУШЕВАЯ	2.18	
66	КОРИДОР	11.80	
67	САНУЗЕЛ ДЛЯ МГН	3.00	
68	КОМНАТА УБОРОЧНОГО ИНВЕНТАРЯ	10.44	
69	ТЕРРАСЫ	307.47	
70	ТЕХНИЧЕСКИЕ ПОМЕЩЕНИЯ	164.68	

						28/13-01-3 АР
						УНИВЕРСАЛЬНЫЙ ЗАЛ В г. САРАНСК. КОРРЕКТИРОВКА ПРОЕКТНОЙ ДОКУМЕНТАЦИИ
38	–	Нов.	30-14		08.14	
ИЗМ.	КОЛ.УЧ.	ЛИСТ	N ДОК.	ПОДПИСЬ	ДАТА	
ГЛ.АРХ.ИНСТ.		БЕЗБОРОДОВ			08.14	
ГАП		ПАВЛОВ			08.14	
ГИП		МАКАРОВА			08.14	
АРХИТЕКТОР		ПАВЛОВА			08.14	
АРХИТЕКТОР		ГОГА			08.14	
Н. КОНТР.		МАКАРОВА			08.14	

СТАДИЯ	ЛИСТ	ЛИСТОВ
Р	14и	

ПЛАН ЭТАЖА НА ОТМЕТКЕ +5.400

ООО "МОРДОВРЕГИОНПРОЕКТ"