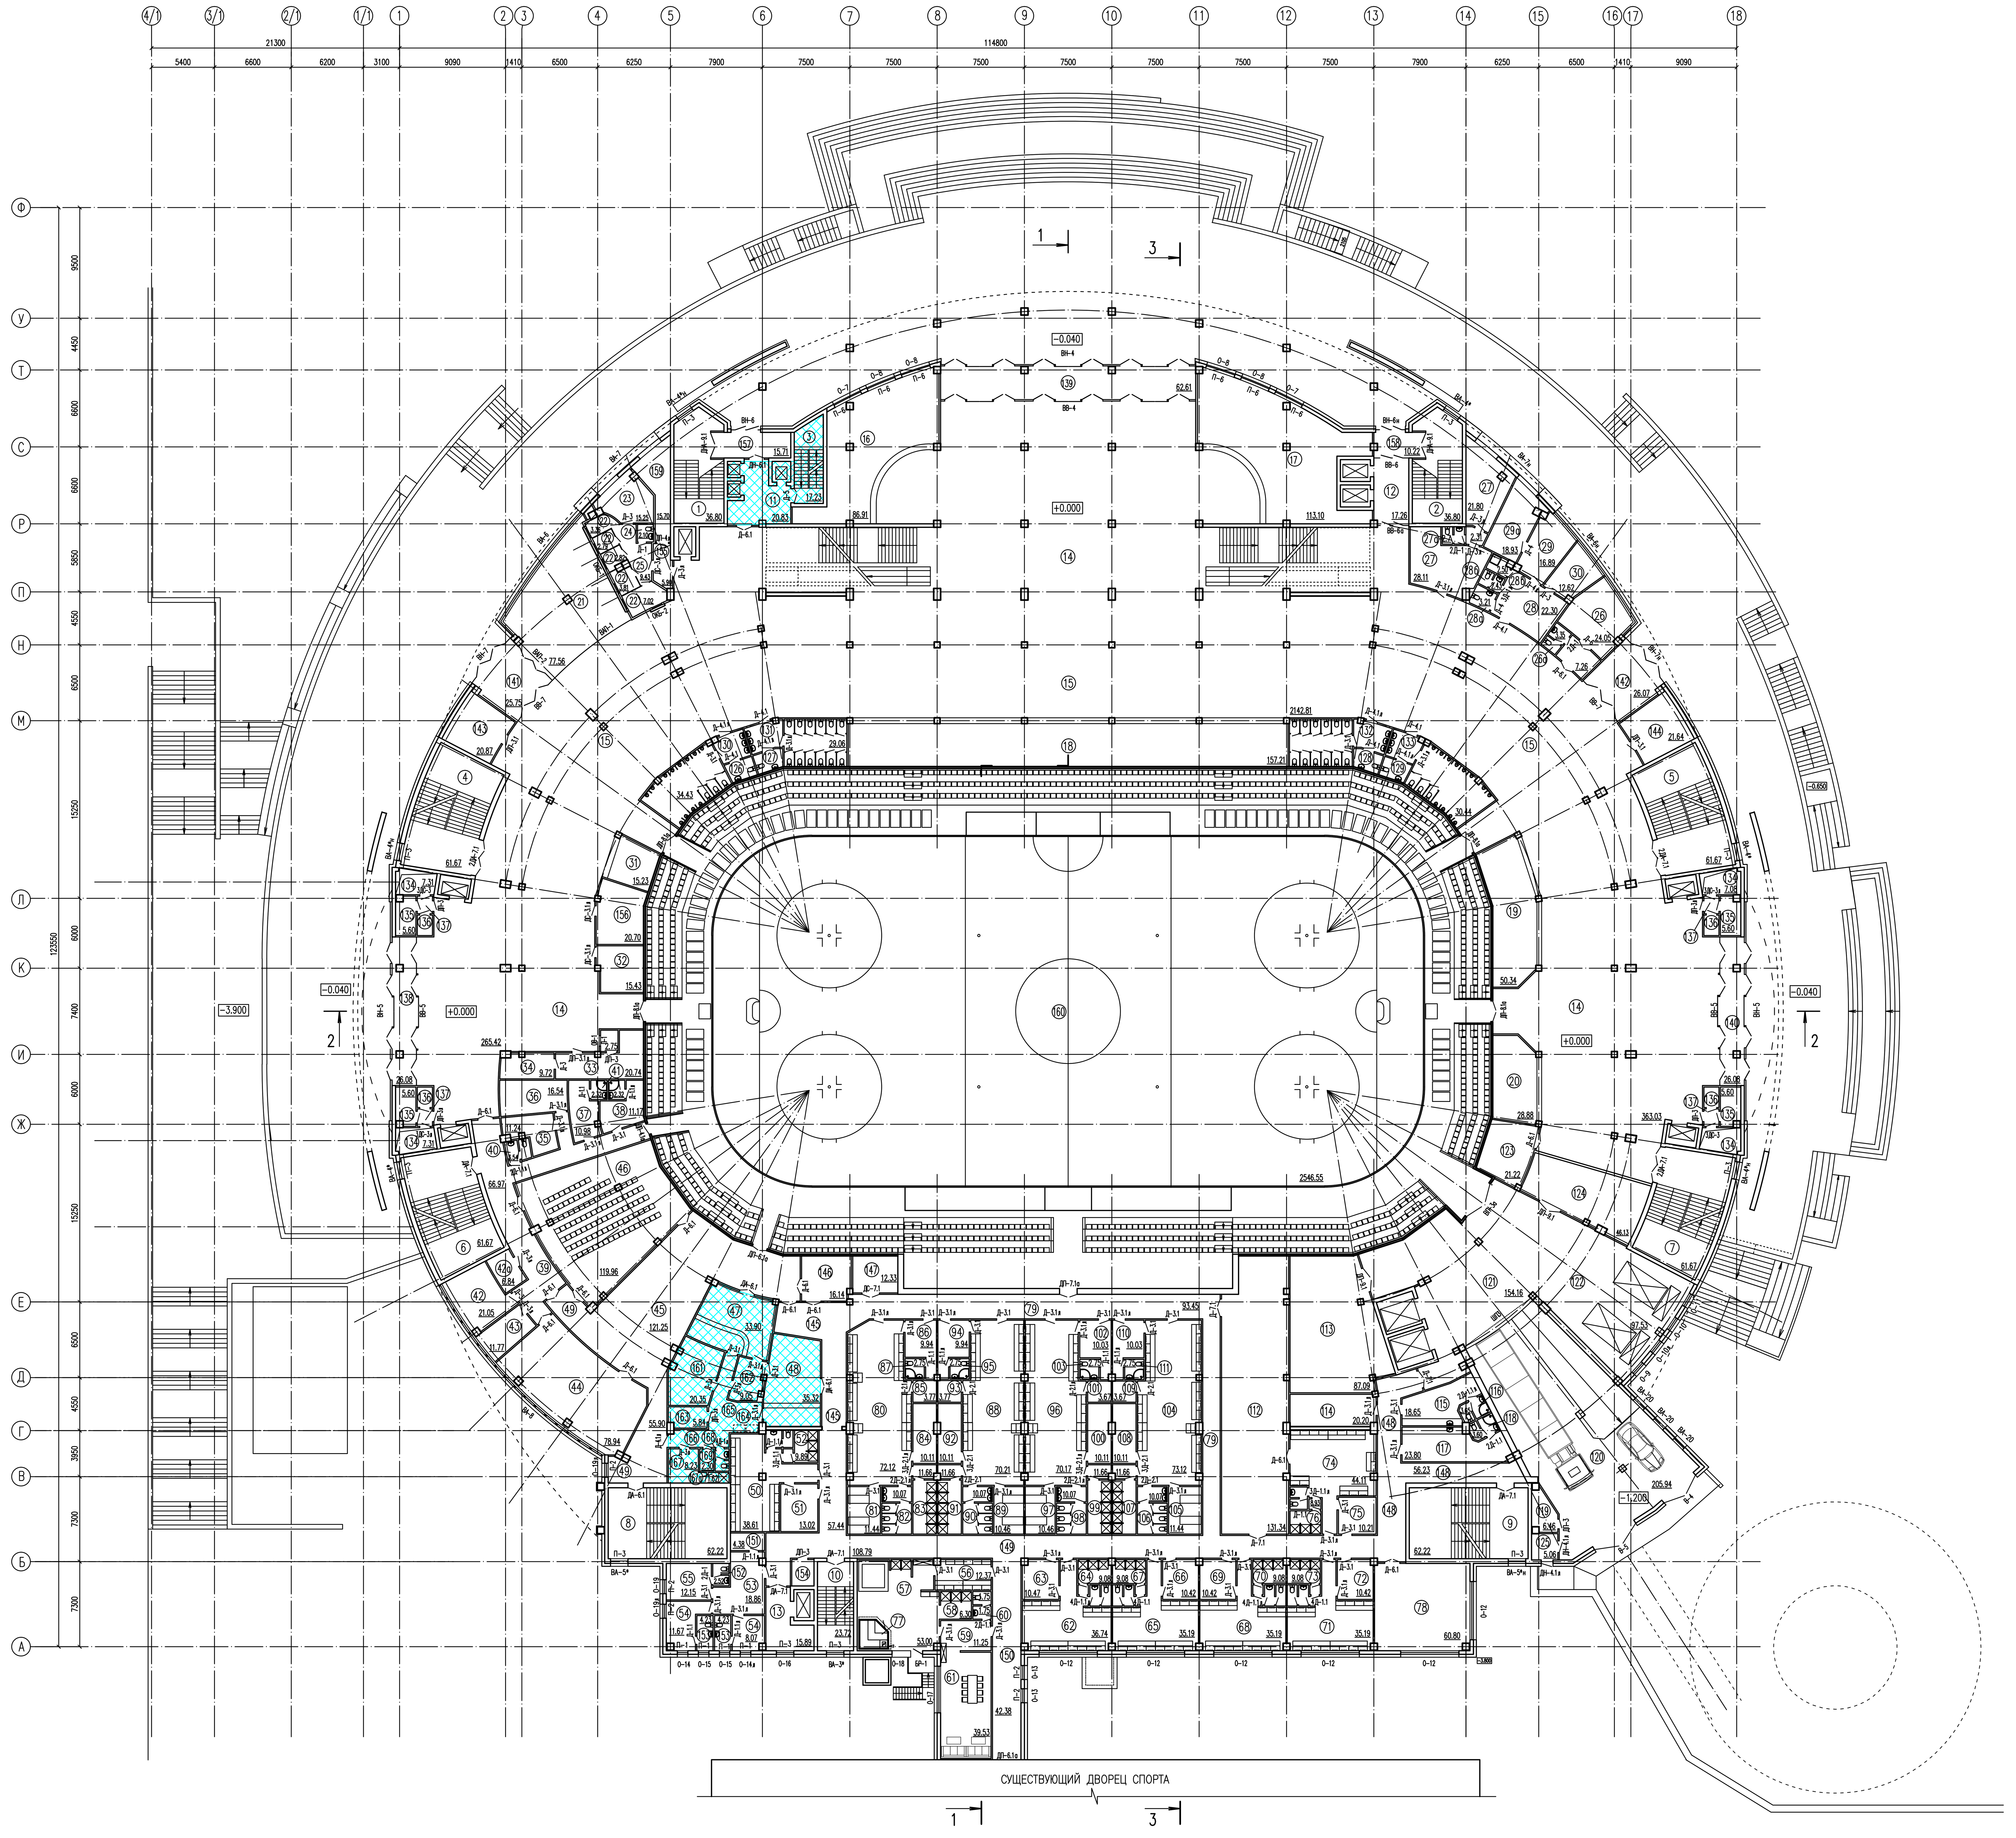

ЭКСПЛИКАЦИЯ

N ПОМЕЩ.	НАИМЕНОВАНИЕ	ПЛОЩАДЬ, м²	КАТЕГОРИЯ ПОМЕЩЕНИЯ
1	ЛЕСТНИЧНАЯ КЛЕТКА	36.80	
2	ЛЕСТНИЧНАЯ КЛЕТКА	36.80	
3	ЛЕСТНИЧНАЯ КЛЕТКА	17.23	
4	ЛЕСТНИЧНАЯ КЛЕТКА	61.67	
5	ЛЕСТНИЧНАЯ КЛЕТКА	61.67	
6	ЛЕСТНИЧНАЯ КЛЕТКА	61.67	
7	ЛЕСТНИЧНАЯ КЛЕТКА	61.67	
8	ЛЕСТНИЧНАЯ КЛЕТКА	62.22	
9	ЛЕСТНИЧНАЯ КЛЕТКА	62.22	
10	ЛЕСТНИЧНАЯ КЛЕТКА	23.72	
11	ЛИФТОВОЙ ХОЛЛ	20.83	
12	ЛИФТОВОЙ ХОЛЛ	17.26	
13	ЛИФТОВОЙ ХОЛЛ	15.89	
14	ВЕСТИБЮЛЬ	1064.26	
15	ФОЙЕ	1471.09	
16	ГАРДЕРОБ	86.91	
17	ГАРДЕРОБ	113.10	
18	ГАРДЕРОБ	157.21	
19	ГАРДЕРОБ	50.34	
20	ГАРДЕРОБ ДЛЯ ИНВАЛИДОВ	28.88	
21	КАССОВЫЙ ЗАЛ	77.56	
22	КАССЫ	19.80	
23	КАБИНЕТ АДМИНИСТРАТОРА, ЗАВЕДУЮЩЕГО БИЛЕТНЫМИ КАССАМИ.	15.25	
24	САНУЗЕЛ	2.10	
25	КОРИДОР	9.43	
26	ДЕТСКАЯ КОМНАТА С ТАМБУРОМ	31.31	
26а	САНУЗЕЛ	3.35	
27	КОМНАТА ОХРАНЫ И ОБЩЕСТВЕННОГО ПОРЯДКА	49.91	
27а	ТАМБУР С САНИТАРНЫМ УЗЛОМ	5.01	
28	ОЖИДАЛЬНАЯ	22.30	
28а	САНИТАРНЫЙ УЗЕЛ ДЛЯ ПОСЕТИТЕЛЕЙ	3.21	
28б	САНИТАРНЫЙ УЗЕЛ ДЛЯ ПЕРСОНАЛА	2.43	
28в	ПОМЕЩЕНИЕ УБОРОЧНОГО ИНВЕНТАРЯ	2.50	
29	КАБИНЕТ ВРАЧА	16.89	
29а	ПРОЦЕДУРНАЯ	18.93	
30	КОМНАТА МЕДИЦИНСКОГО ПЕРСОНАЛА	12.62	
31	ГАРДЕРОБ	15.23	
32	КОМНАТА ЗАТОЧКИ КОНЬКОВ	15.43	
33	КОМНАТА ХРАНЕНИЯ И ВЫДАЧИ КОНЬКОВ	23.49	
34	ПОМЕЩЕНИЕ СУШКИ КОНЬКОВ	9.72	
35	КОМНАТА БРИГАДЫ ХОККЕЙНЫХ АРБИТРОВ	11.24	
36	КОМНАТА БРИГАДЫ ХОККЕЙНЫХ АРБИТРОВ	16.54	
37	РАЗДЕВАЛЬНАЯ ПОЛЕВЫХ СУДЕЙ	10.98	
38	РАЗДЕВАЛЬНАЯ ПОЛЕВЫХ СУДЕЙ	11.17	
39	КОРИДОР	66.97	
40	САНУЗЕЛ	3.54	
41	ДУШЕВЫЕ	4.64	
42	ОФИС ТЕХНИЧЕСКИХ ДЕЛЕГАТОВ	21.05	
42а	ПОМЕЩЕНИЕ МНОЖИТЕЛЬНОЙ ТЕХНИКИ	6.84	
43	СТАТИСТИЧЕСКАЯ СЛУЖБА	11.77	
44	КОНФЕРЕНЦ-ЗАЛ (УЧЕБНЫЙ КЛАСС)	78.94	
45	СМЕШАННАЯ ЗОНА	121.25	
46	ЗАЛ ДЛЯ ПРЕСС – КОНФЕРЕНЦИЙ	120.46	
47	ПРЕСС – БАР	33.90	
48	БУФЕТ ДЛЯ СПОРТСМЕНОВ	35.32	
49	КОРИДОР	35.46	
50	РАЗДЕВАЛЬНАЯ	38.61	
51	ТРЕНЕРСКАЯ	13.02	
52	ДУШЕВАЯ, САНУЗЕЛ	9.89	
53	АНТИ – ДОПИНГОВЫЙ КОНТРОЛЬ : ОЖИДАЛЬНАЯ, РЕГИСТРАЦИЯ	18.86	
54	ПОМЕЩЕНИЯ ПО ОФОРМЛЕНИЮ ПРОБ	19.74	
55	ОФИС, ХРАНИЛИЩЕ ПРОБ	12.15	
56	РАЗДЕВАЛЬНАЯ	12.37	
57	МЫЛЬНОЕ ОТДЕЛЕНИЕ	53.00	
58	ДУШЕВАЯ	6.30	
59	ТАМБУР	11.25	
60	САНУЗЕЛ	3.50	
61	КОМНАТА ОТДЫХА	39.53	
62	РАЗДЕВАЛЬНАЯ	36.74	
63	ТРЕНЕРСКАЯ	10.47	
64	ДУШЕВАЯ, САНУЗЕЛ	9.08	
65	РАЗДЕВАЛЬНАЯ	35.19	
66	ТРЕНЕРСКАЯ	10.42	
67	ДУШЕВАЯ, САНУЗЕЛ	9.08	
68	РАЗДЕВАЛЬНАЯ	35.19	
69	ТРЕНЕРСКАЯ	10.42	
70	ДУШЕВАЯ, САНУЗЕЛ	9.08	
71	РАЗДЕВАЛЬНАЯ	35.19	
72	ТРЕНЕРСКАЯ	10.42	
73	ДУШЕВАЯ, САНУЗЕЛ	9.08	
74	РАЗДЕВАЛЬНАЯ	44.11	
75	ТРЕНЕРСКАЯ	10.21	
76	ДУШЕВАЯ, САНУЗЕЛ	8.93	
77	КАМЕРА СУХОГО ЖАРА	–	
78	ХОРЕОГРАФИЧЕСКИЙ ЗАЛ	60.80	
79	КОРИДОР	93.45	
80	РАЗДЕВАЛЬНАЯ	72.12	
81	МАССАЖНАЯ	11.44	
82	САНУЗЕЛ	10.07	
83	ДУШЕВАЯ	11.66	

ЭКСПЛИКАЦИЯ

N ПОМЕЩ.	НАИМЕНОВАНИЕ	ПЛОЩАДЬ, м²	КАТЕГОРИЯ ПОМЕЩЕНИЯ
84	СУШИЛЬНАЯ ДЛЯ ФОРМЫ	10.11	
85	ИНВЕНТАРНАЯ	3.77	
86	ТРЕНЕРСКАЯ	9.94	
87	САНУЗЕЛ	2.75	
88	РАЗДЕВАЛЬНАЯ	70.21	
89	МАССАЖНАЯ	10.46	
90	САНУЗЕЛ	10.07	
91	ДУШЕВАЯ	11.66	
92	СУШИЛЬНАЯ ДЛЯ ФОРМЫ	10.11	
93	ИНВЕНТАРНАЯ	3.77	
94	ТРЕНЕРСКАЯ	9.94	
95	САНУЗЕЛ	2.75	
96	РАЗДЕВАЛЬНАЯ	70.17	
97	МАССАЖНАЯ	10.46	
98	САНУЗЕЛ	10.07	
99	ДУШЕВАЯ	11.66	
100	СУШИЛЬНАЯ ДЛЯ ФОРМЫ	10.11	
101	ИНВЕНТАРНАЯ	3.67	
102	ТРЕНЕРСКАЯ	10.03	
103	САНУЗЕЛ	2.75	
104	РАЗДЕВАЛЬНАЯ	73.12	
105	МАССАЖНАЯ	11.44	
106	САНУЗЕЛ	10.07	
107	ДУШЕВАЯ	11.66	
108	СУШИЛЬНАЯ ДЛЯ ФОРМЫ	10.11	
109	ИНВЕНТАРНАЯ	3.67	
110	ТРЕНЕРСКАЯ	10.03	
111	САНУЗЕЛ	2.75	
112	ТРЕНАЖЕРНЫЙ ЗАЛ	131.34	
113	ИНВЕНТАРНАЯ	87.09	
114	КОСТЮМЕРНАЯ	20.20	
115	ГРИМЕРНАЯ	18.65	
116	САНИТАРНЫЙ УЗЕЛ	3.65	
117	ГРИМЕРНАЯ	23.80	
118	САНИТАРНЫЙ УЗЕЛ	3.60	
119	КЛАДОВАЯ	6.46	
120	МЕСТО РАЗГРУЗКИ ТРЕЙЛЕРА	205.94	
121	РАЗГРУЗОЧНАЯ	154.16	
122	СТОЯНКА ЛЕДОВЫХ КОМБАЙНОВ	97.53	
123	КОМНАТА ХРАНЕНИЯ ИНВАЛИДН. КОЛЯСОК	21.22	
124	СТОЯНКА ПОГРУЗЧИКОВ	46.13	
125	ТАМБУР	5.06	
126	САНУЗЕЛ ДЛЯ МГН	3.94	
127	САНУЗЕЛ ДЛЯ МГН	3.99	
128	САНУЗЕЛ ДЛЯ МГН	3.99	
129	САНУЗЕЛ ДЛЯ МГН	3.94	
130	САНУЗЕЛ МУЖСКОЙ	34.43	
131	САНУЗЕЛ ЖЕНСКИЙ	29.06	
132	САНУЗЕЛ ЖЕНСКИЙ	29.06	
133	САНУЗЕЛ МУЖСКОЙ	34.43	
134	ТЕХНИЧЕСКОЕ ПОМЕЩЕНИЕ	28.32	
135	ТЕХНИЧЕСКОЕ ПОМЕЩЕНИЕ	22.40	
136	ТЕХНИЧЕСКОЕ ПОМЕЩЕНИЕ	9.16	
137	ТАМБУР	7.80	
138	ТАМБУР	26.08	
139	ТАМБУР	62.61	
140	ТАМБУР	26.08	
141	ТАМБУР	25.75	
142	ТАМБУР	26.07	
143	ЭЛЕКТРОЩИТОВАЯ	20.87	
144	ЭЛЕКТРОЩИТОВАЯ	21.64	
145	ХОЛЛ И КОРИДОР БУФЕТА	57.44	
146	ПОМЕЩЕНИЕ ЭКСТРЕННОЙ МЕДИЦ. ПОМОЩИ	16.14	
147	ПОМЕЩЕНИЕ ЗАТОЧКИ КОНЬКОВ	12.33	
148	КОРИДОР	56.23	
149	КОРИДОР	108.81	
150	КОРИДОР	42.38	
151	ПОМЕЩЕНИЕ УБОРОЧНОГО ИНВЕНТАРЯ	4.38	
152	САНУЗЕЛ	2.52	
153	САНУЗЛЫ	8.46	
154	ТЕХНИЧЕСКОЕ ПОМЕЩЕНИЕ	4.34	
155	КОРИДОР	5.90	
156	КОМНАТА ХРАНЕНИЯ ЦЕННЫХ ВЕЩЕЙ	20.70	
157	ТАМБУР	15.16	
158	ТАМБУР	10.22	
159	ТЕХНИЧЕСКОЕ ПОМЕЩЕНИЕ	15.70	
160	УНИВЕРСАЛЬНАЯ АРЕНА	2953.89	
161	ДОГОТОВОЧНЫЙ ЦЕХ	20.35	
162	МОЕЧНАЯ СТОЛОВОЙ ПОСУДЫ С СЕРВИЗНОЙ	9.05	
163	КЛАДОВАЯ СУХИХ ПРОДУКТОВ	5.84	
164	МЕСТО ДЛЯ ХОЛОДИЛЬНИКОВ	6.33	
165	РАСПАКОВОЧНАЯ	8.30	
166	КОРИДОР	9.69	
167	ГАРДЕРОБ ПЕРСОНАЛА	8.23	
167а	ДУШЕВАЯ	1.62	
168	САНИТАРНЫЙ УЗЕЛ	2.16	
169	ПОМЕЩЕНИЕ УБОРОЧНОГО ИНВЕНТАРЯ	2.30	

ИЗМ.	КОЛ.УЧ.	ЛИСТ	N ДОК.	ПОДПИСЬ	ДАТА
38	–	Нов.	30-14		08.14
ГЛ.АРХ.ИНСТ.		БЕЗБОРОДОВ			08.14
ГАП		ПАВЛОВ			08.14
ГИП		МАКАРОВА			08.14
АРХИТЕКТОР		БЕЗБОРОДОВ			08.14
АРХИТЕКТОР		ГОГА			08.14
Н. КОНТР.		МАКАРОВА			08.14

28/13-01-3 АР

УНИВЕРСАЛЬНЫЙ ЗАЛ В г.САРАНСК
КОРРЕКТИРОВКА ПРОЕКТНОЙ ДОКУМЕНТАЦИИ.

СТАДИЯ	ЛИСТ	ЛИСТОВ
Р	13и	

ПЛАН ЭТАЖА НА ОТМЕТКЕ +0.000

ООО "МОРДОВРЕГИОНПРОЕКТ"